



3-4 H + KT + S**86,0 m²**

” Tässä asuntotyyppissä hintaan sisältyy oma sauna – mutta onko se juuri sinun arkeesi sopiva? Ehkä toimiva arkieteinen helpottaisi päivittäisiä askareita, tai tilava vaatehuone toisi kaivattua järjestystä ja ripauksen ylellisyyttä. Valitse tila, joka tuntuu omalta ja tekee kodistasi aidosti sinun näköisesi.





Vaihtoehto 1.

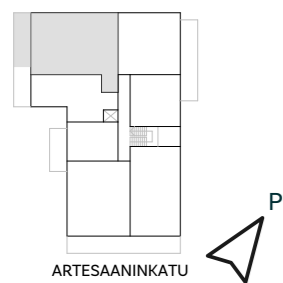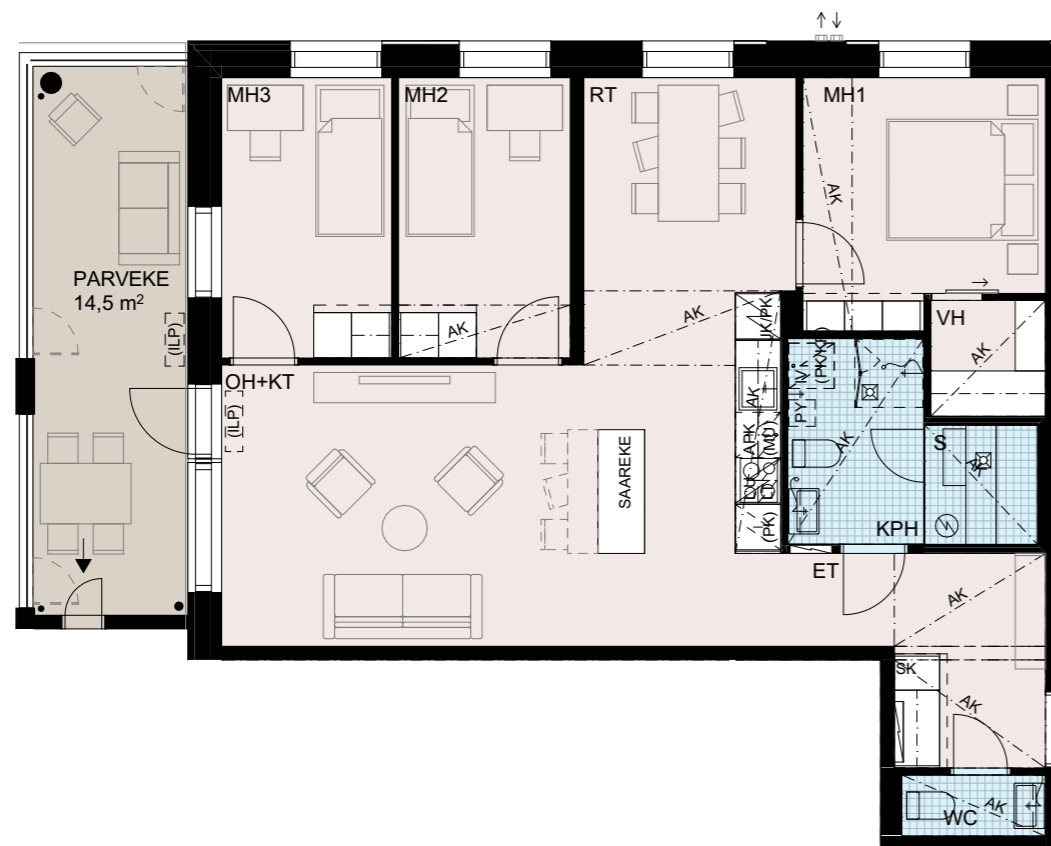

Mittakaava 1:100

3-4 H + KT + S



- A 03 2. kerros
- A 10 3. kerros
- A 17 4. kerros
- A 24 5. kerros
- A 31 6. kerros

86,0 m²

” Tämän kodin asuinneliöihin mahtuu monenlaisia huoneratkaisuja jotka sopivat jokaiseen eri elämäntilanteeseen.

Vaihtoehto 2.

” Muokkaa kodin tilat arkeesi sopivaksi. Voit valita saunan tilalle arkiteisen tai vaatehuoneen.

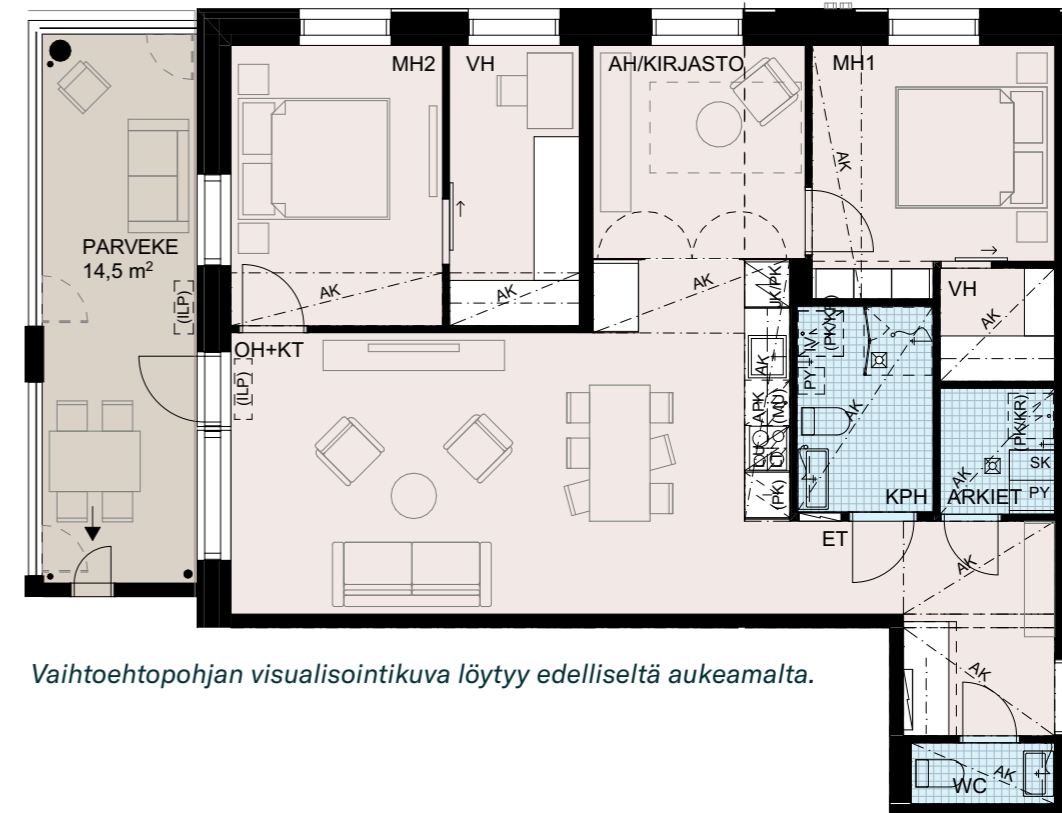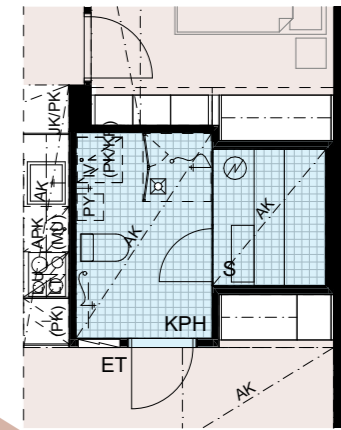

Vaihtoehtopohjan visualisointikuva löytyy edelliseltä aukeamalta.