

5 H + KT + S

114,5 m²

” Tämä asunto tarjoaa loistavat mahdollisuudet kokkailijalle: keittiön voi suunnitella omaksi erilliseksi tilaksi.



Visualisointikuva, taiteilijan näkemys Novellin 114,5 m²:n asunnon pohjaratkaisusta, vaihtoehto 2.



Visualisointikuva Novellin 114,5 m²:n asunnon kylpyhuoneesta Onni-sisustusteemalla.



Visualisointikuva Novellin 114,5 m²:n asunnon kylpyhuoneesta Lumous-sisustusteemalla.



Visualisointikuva, taiteilijan näkemys Novellin 114,5 m²:n asunnon pohjaratkaisusta, vaihtoehto 1.

5 H + KT + S

A 37 7. kerros


114,5 m²

Vaihtoehto 1.



” Tässä asunnossa on potentiaalia innokkaalle kokille, sillä keittiön voi toteuttaa omana tilanaan.

Vaihtoehto 2.

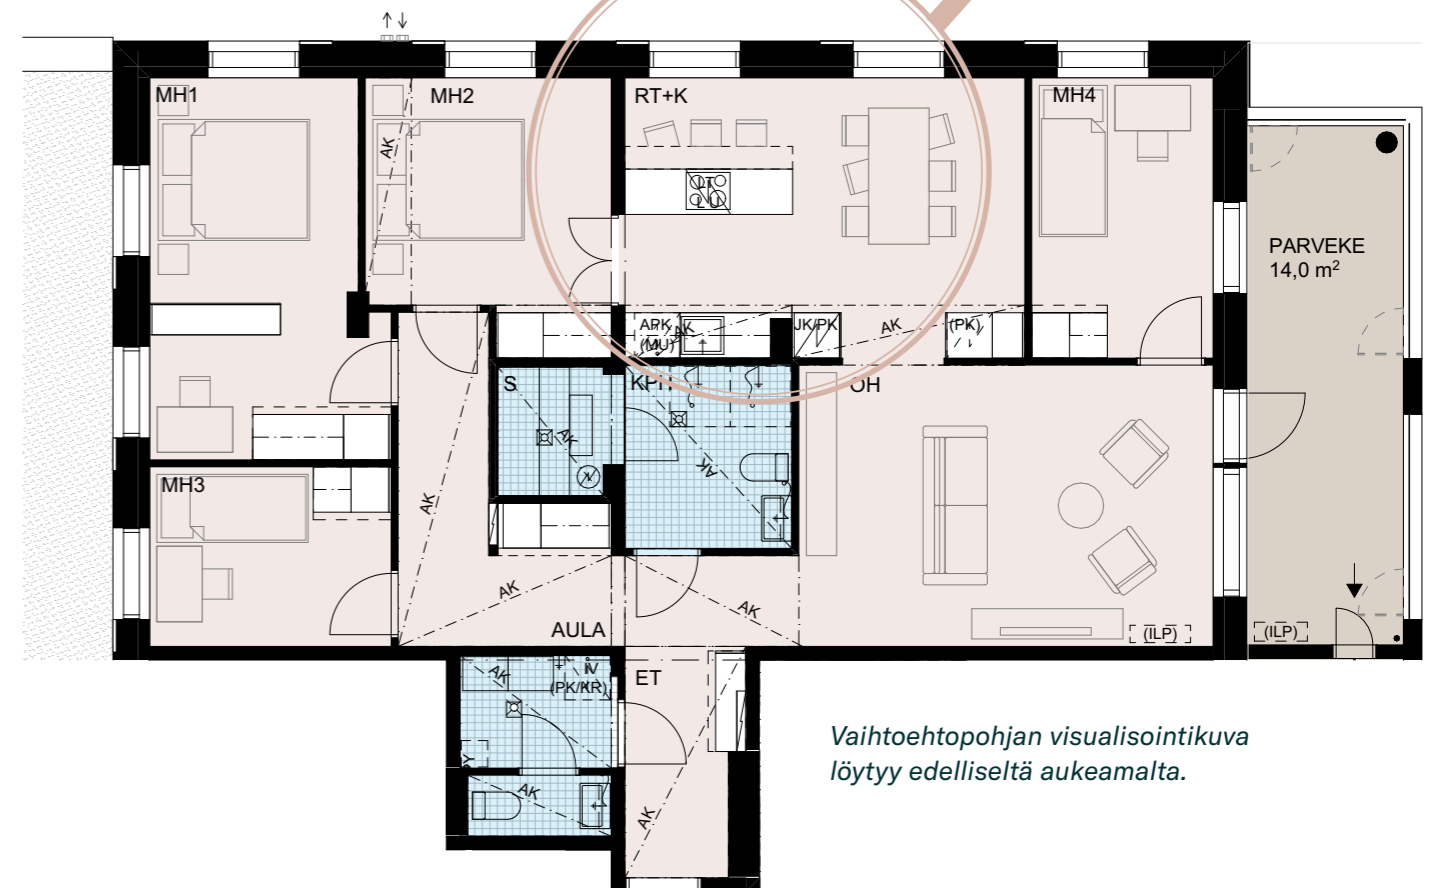

Vaihtoehtopohjan visualisointikuva löytyy edelliseltä aukeamalta.

