

4-5 H + KT + S **105,0** m²

” Huoneiston oma osittain katettu kattoterassi tuo arkeen ripauksen ylellisyyttä.



Visualisointikuva, taiteilijan näkemys Novellin 105 m²:n asunnon pohjaratkaisusta, vaihtoehto 1.



Visualisointikuva, taiteilijan näkemys Novellin 105 m²:n asunnon pohjaratkaisusta, vaihtoehto 2.




4-5 H + KT + S

105,0 m²

A 39 7. kerros

” Tämän asunnon helmi on upea, osittain katettu kattoterassi, joka kutsuu viipymään. Pehmeä iltavallo, rauhallinen tunnelma ja oma tila tekevät siitä täydellisen paikan rentoutumiseen ja kiirettämiin hetkiin.


Vaihtoehto 1.

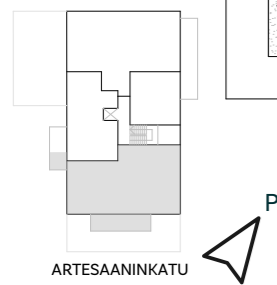

0 5 m Mittakaava 1:100

Vaihtoehto 2.

” Ideoita joustavampaan arkeen löytyy tästä asuntopohjasta! Olipa tarpeesi sitten lisähuone, työpiste tai kätevä arkieläin.

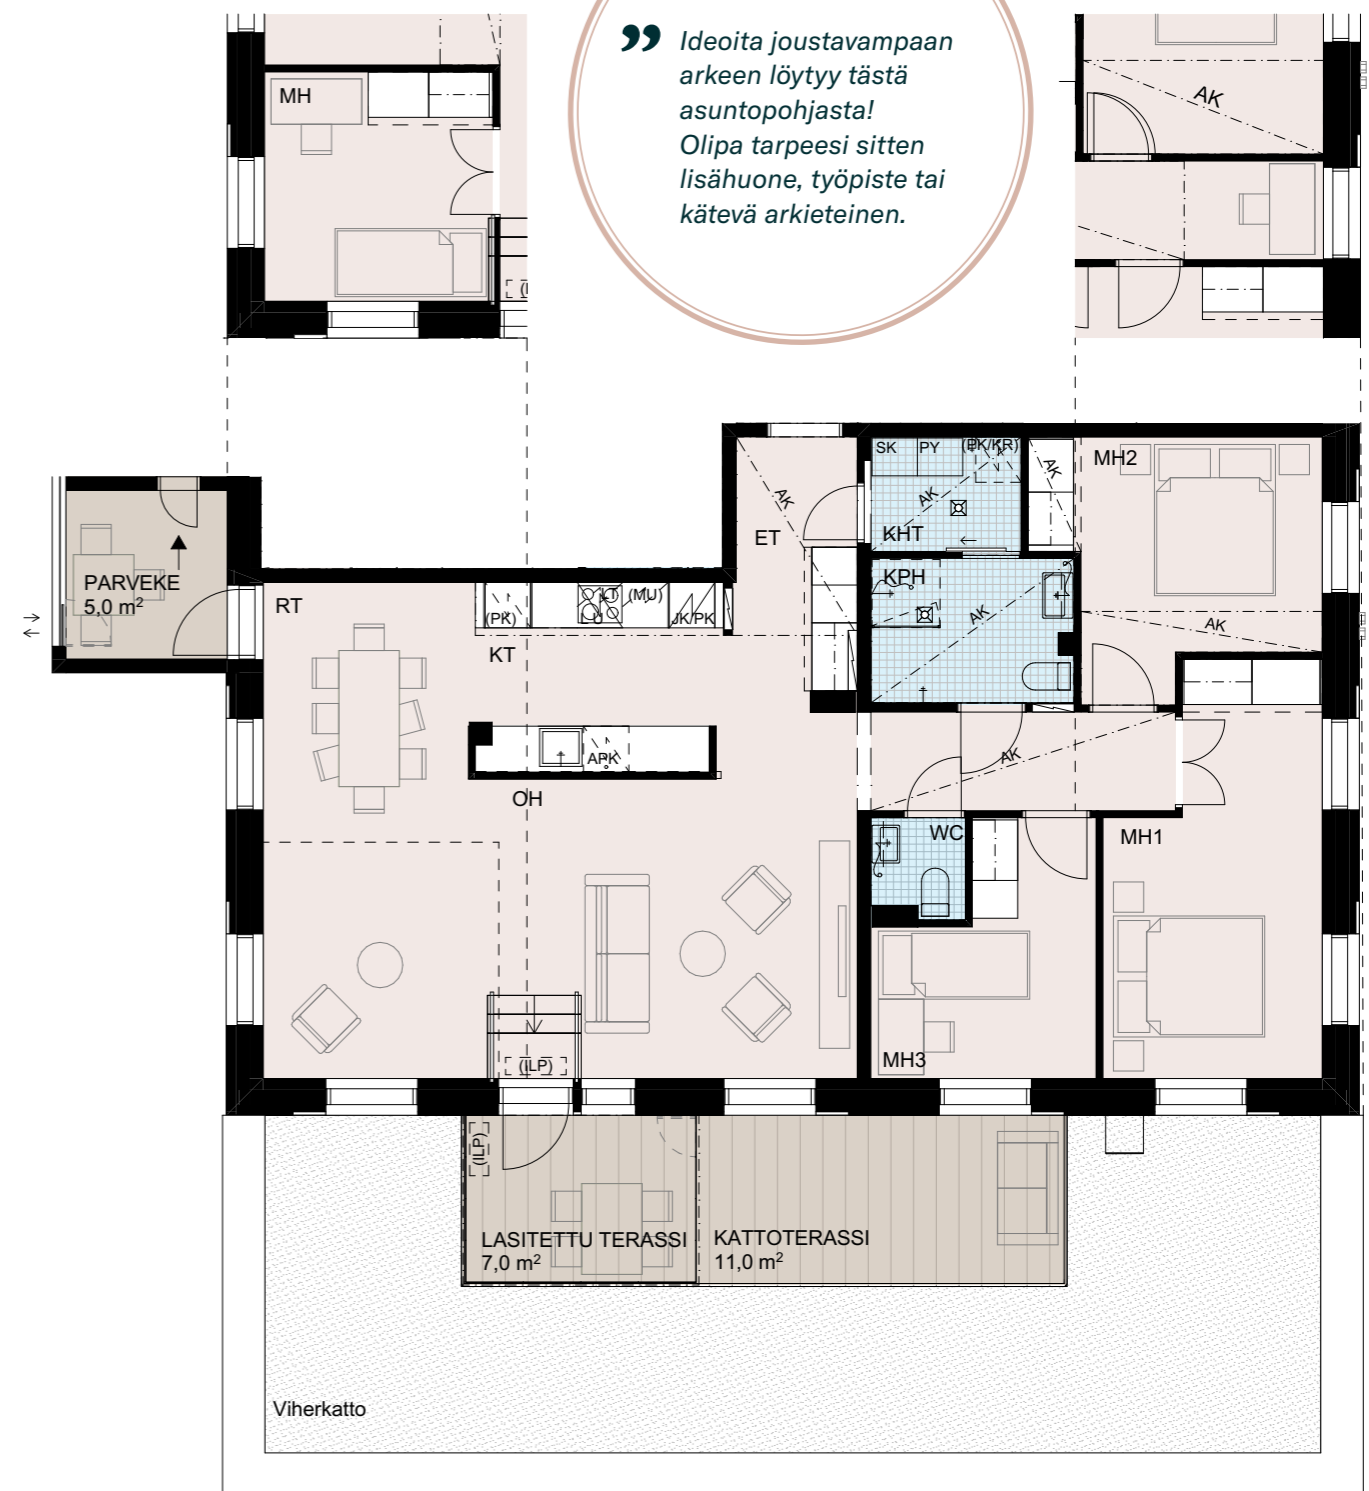

Vaihtoehtopohjan visualisointikuva löytyy edelliseltä aukeamalta.

0 5 m Mittakaava 1:100