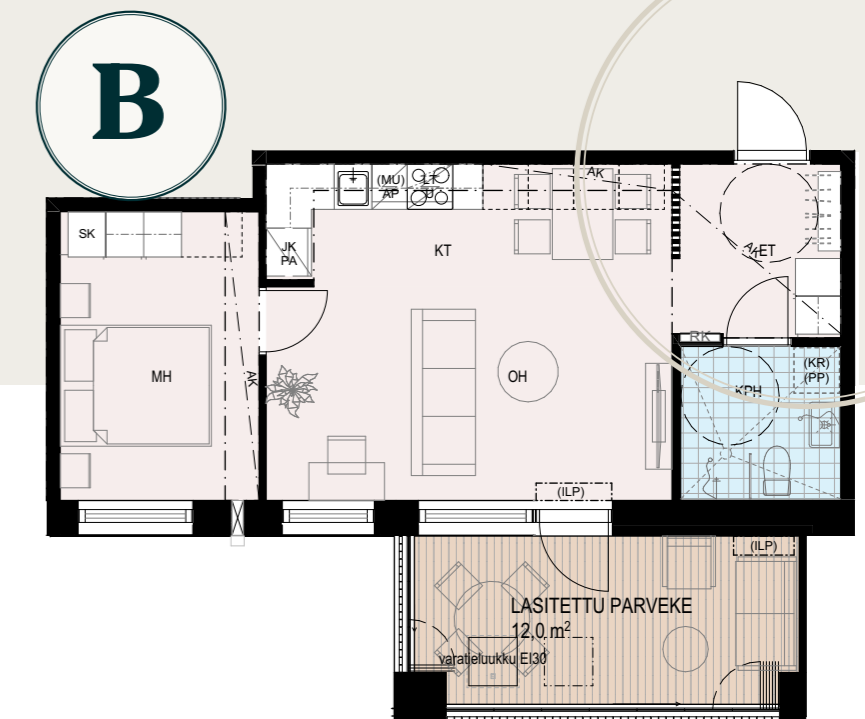
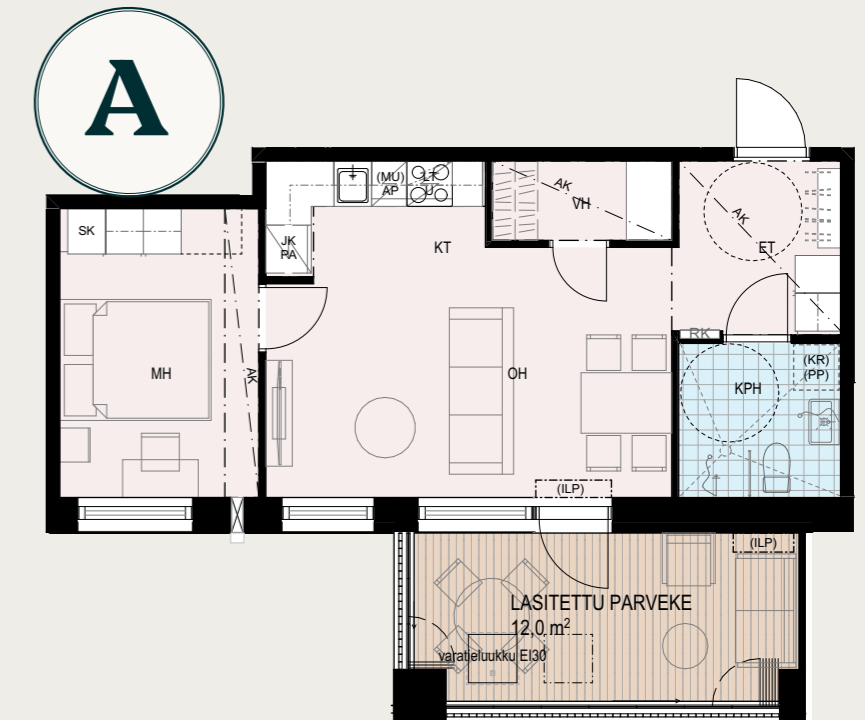



2 H + KT

E 02 1.5. kerros

44,0 m²

” Tässä kodissa vaihtoehdossa B eteinen on rajattu rimaseinällä, ja olohuoneeseen jää luonteva paikka työpisteelle. vaihtoehdossa A on erillinen vaatehuone, ja työpiste sijoittuu makuuhuoneeseen.

Visualisointikuva. Taiteilijan näkemys 44,0 m²:n asunnon pohjaratkaisusta B. Pohjaratkaisun A visualisointi on esitetty seuraavalla sivulla.

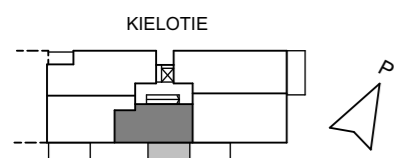

Mittakaava 1:100

