
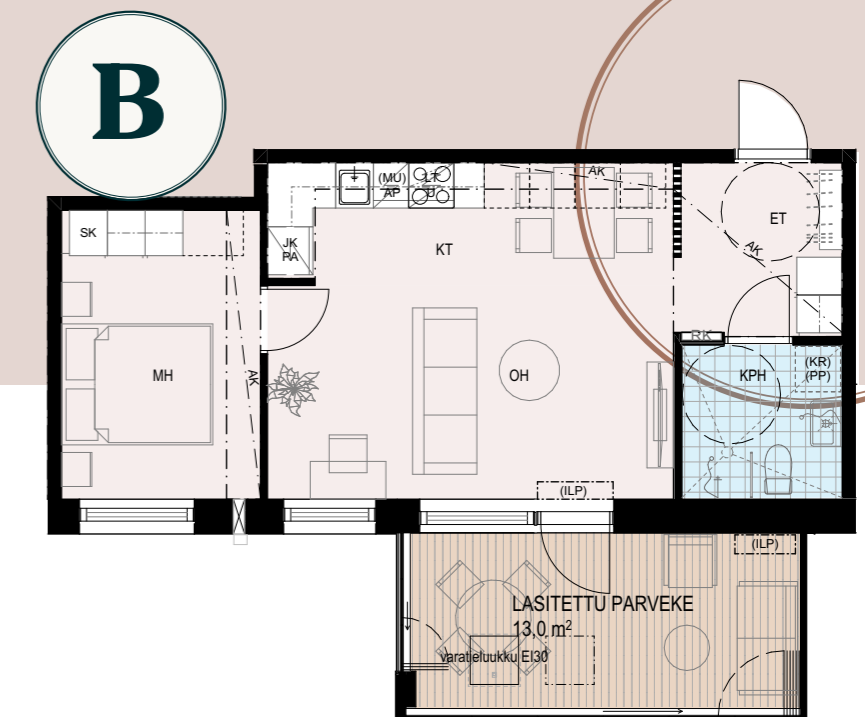
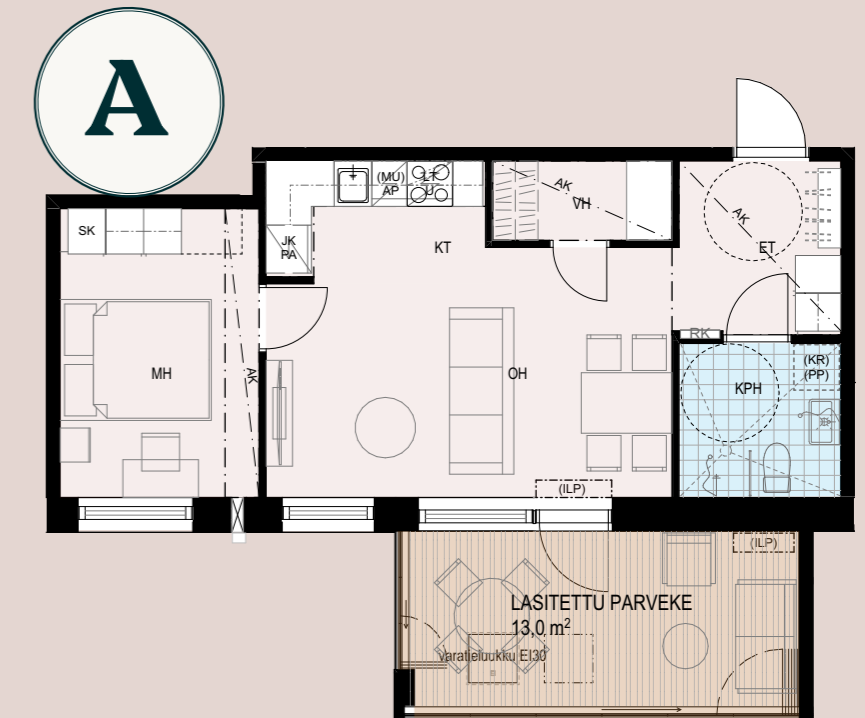


2 H + KTE 05 2. kerros
E 10 3. kerros**44,0 m²**

” Tässä kodissa vaihtoehdossa A on erillinen vaatehuone, ja työpiste sijoittuu makuuhuoneeseen. Vaihtoehdossa B eteinen on rajattu rimaseinällä, ja olohuoneeseen jää luonteva paikka työpisteelle.

Visualisointikuva. Taiteilijan näkemys 44,0 m²:n asunnon pohjaratkaisusta A. Pohjaratkaisun B visualisointi on esitetty edellisellä sivulla.

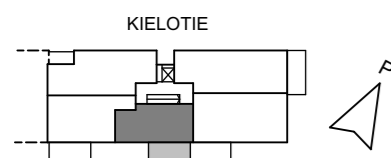

Mittakaava 1:100

