

2-4 H + KT + S/KHH/VH

70,5 m<sup>2</sup>

E 06	2. kerros	E 23	6. kerros
E 11	3. kerros	E 27	7. kerros
E 15	4. kerros	E 31	8. kerros
E 19	5. kerros		




Visualisointikuva, taiteilijan näkemys 70,5 m<sup>2</sup>:n asunnosta (vaihtoehdot A ja B).

” Tässä 70,5 neliömetrin kodissa voit valita useista eri pohjaratkaisuista – tutustu vaihtoehtoihin seuraavilla sivuilla.


Räätälöi koti omaan arkeesi sopivaksi. Pohjaratkaisuista löytyy toimivia vaihtoehtoja niin kahden kuin neljän makuuhuoneen tarpeisiin. Kaikki esitetyt pohjaratkaisumuutokset sisältyvät asunnon hintaan, kun valinnat tehdään ennen rakentamisen aloitusta.

KIELOTIE

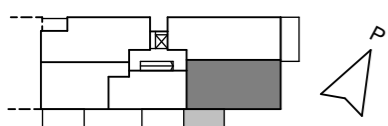

Mittakaava 1:100

A

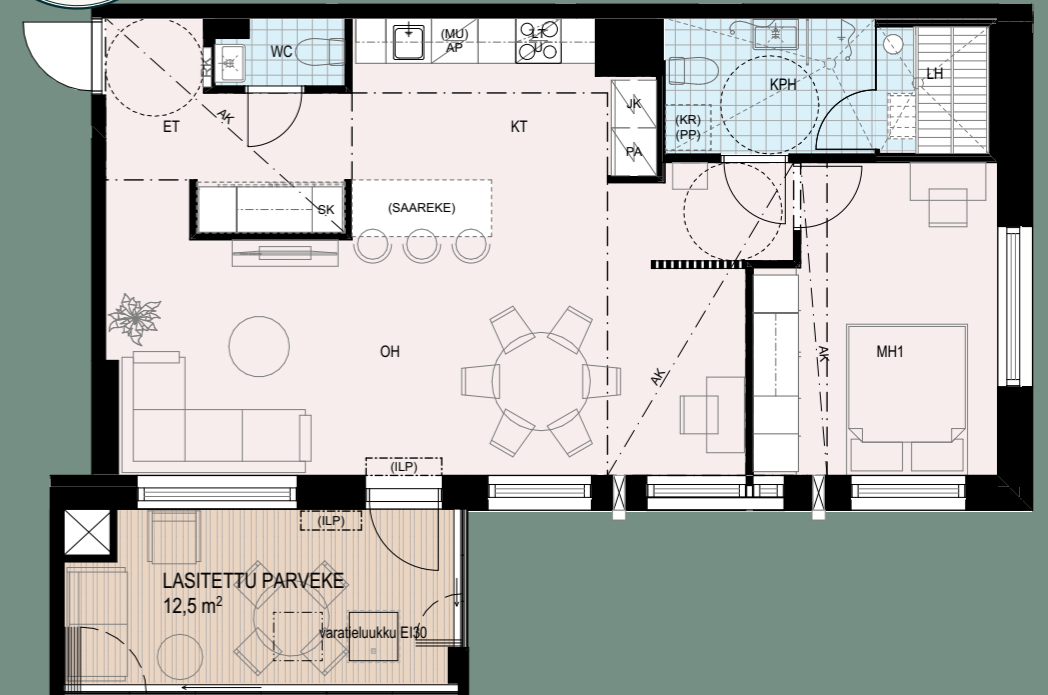


B



2-4 H + KT + S/KHH/VH

70,5 m<sup>2</sup>

E 06	2. kerros	E 23	6. kerros
E 11	3. kerros	E 27	7. kerros
E 15	4. kerros	E 31	8. kerros
E 19	5. kerros		

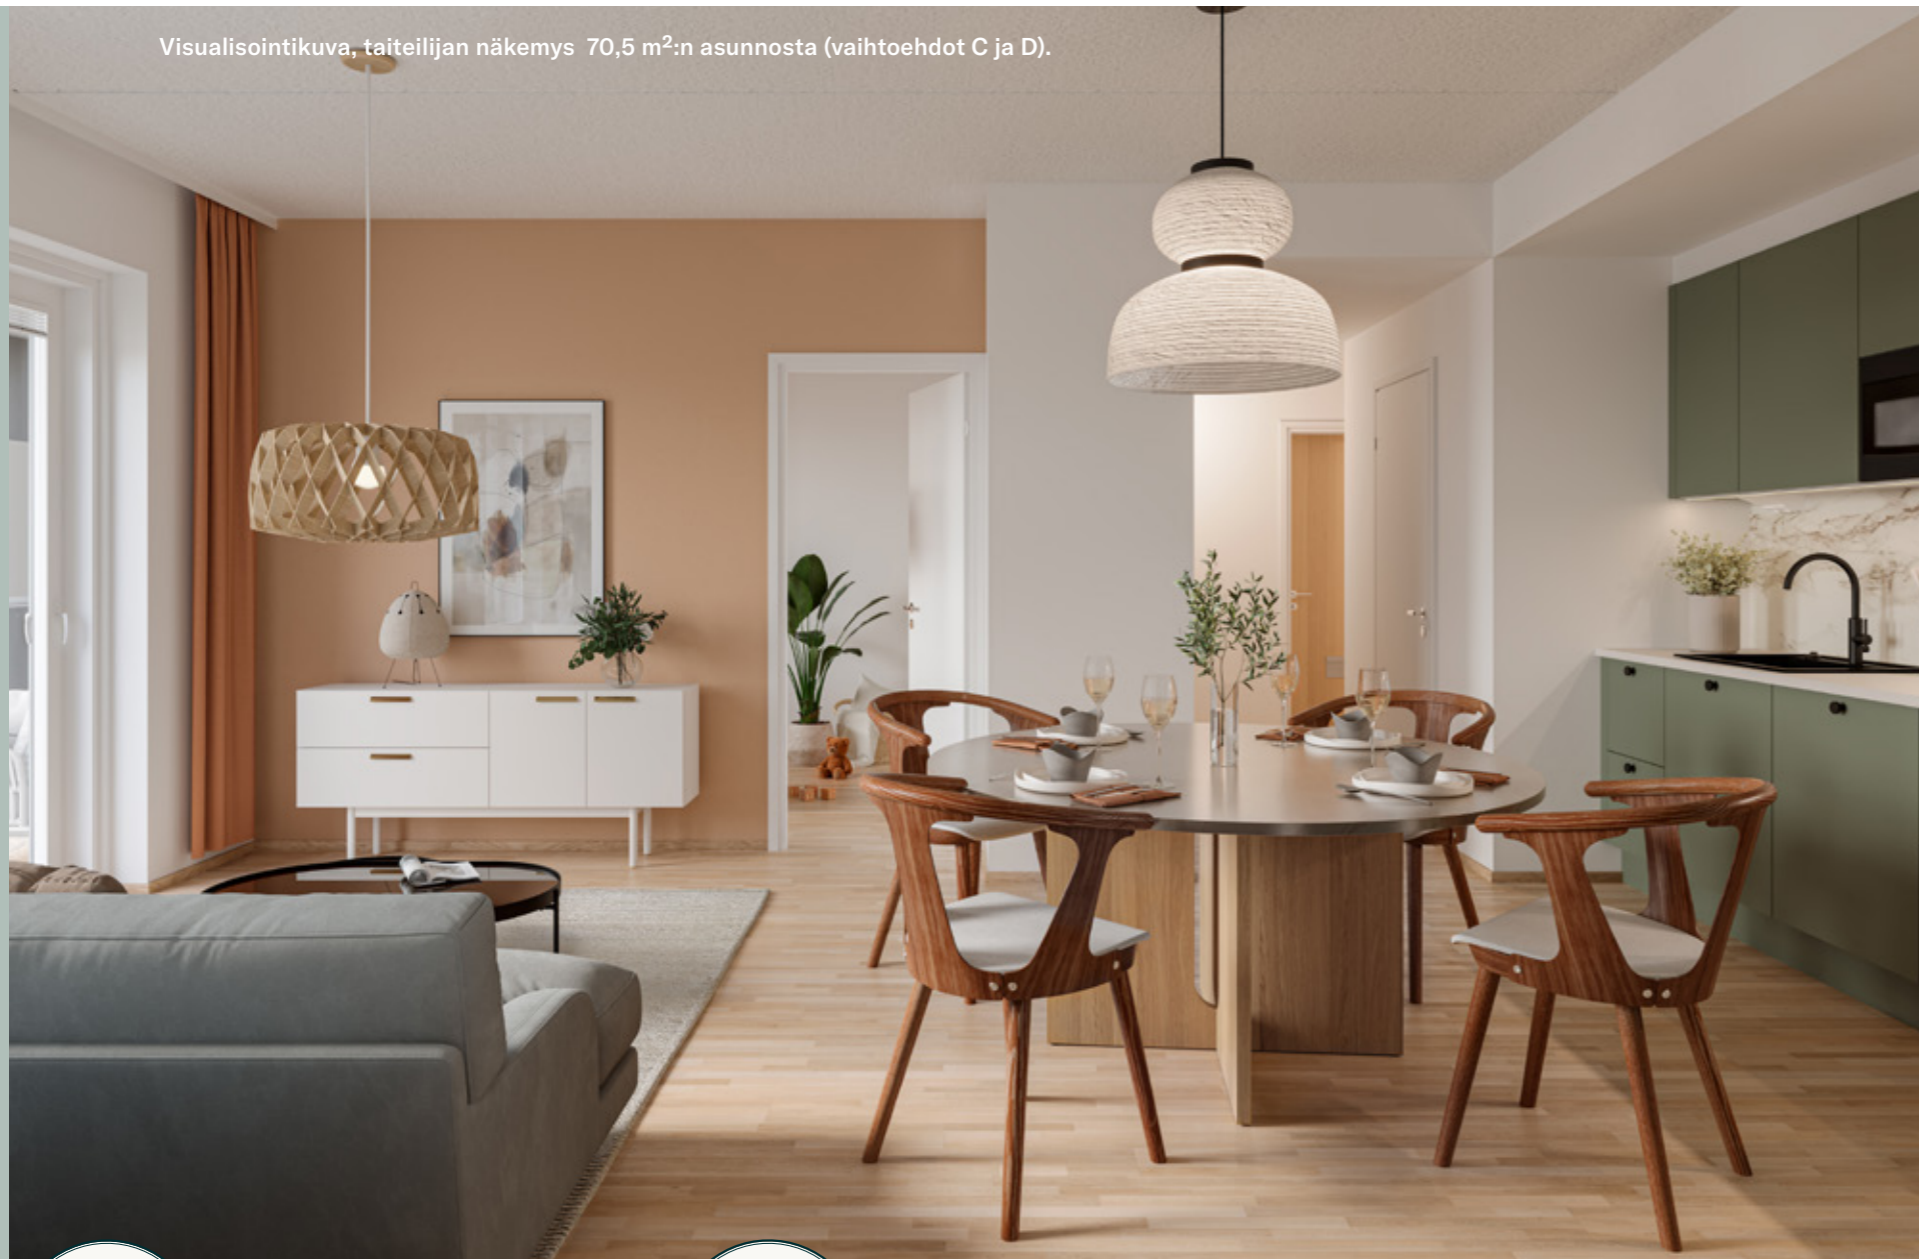Visualisointikuva, taiteilijan näkemys 70,5 m<sup>2</sup>:n asunnosta (vaihtoehdot C ja D).


C



” Tarvetta neljälle makuuhuoneelle?  
Tästä asuntopohjasta löytyy.

Kaikki esitetyt pohjaratkaisu-  
muutokset sisältyvät asunnon  
hintaan, kun valinnat tehdään  
ennen rakentamisen aloittamista.


D

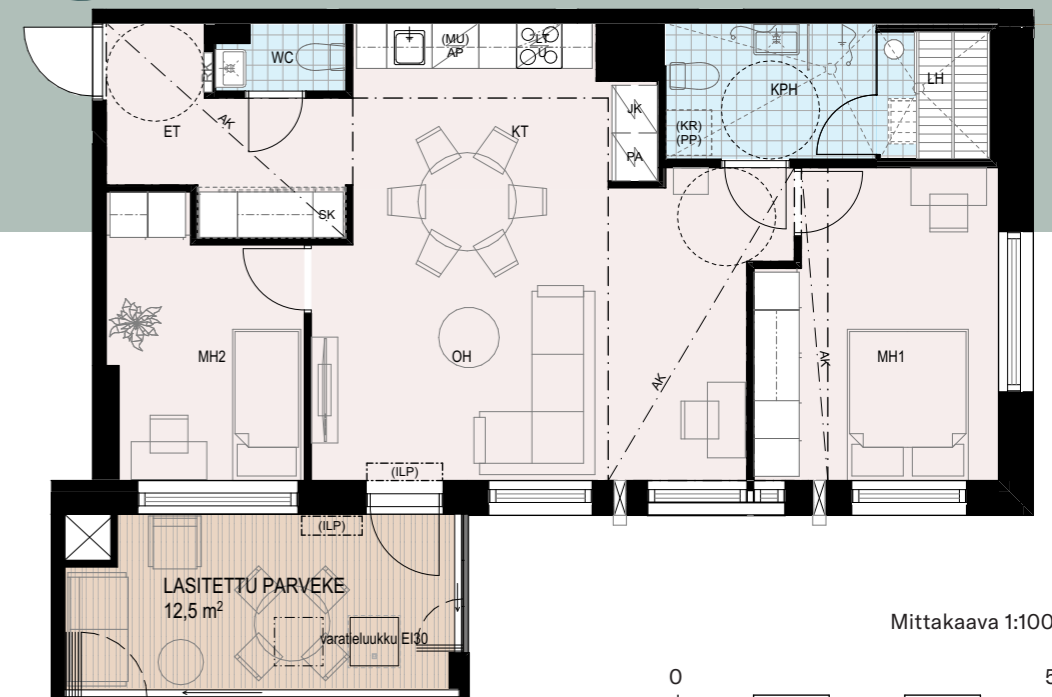

Mittakaava 1:100



E

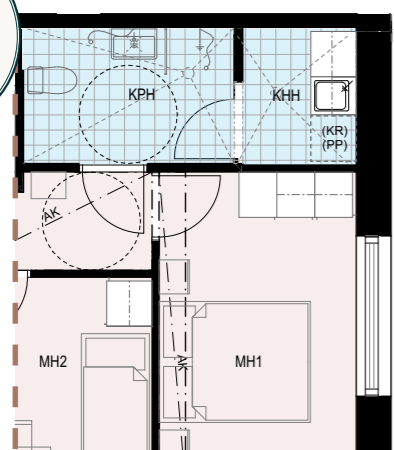

F

