

2-3 H + KT + S/KHH/VH


E 07	2. kerros	E 24	6. kerros
E 12	3. kerros	E 28	7. kerros
E 16	4. kerros	E 32	8. kerros
E 20	5. kerros		

66,5 m²


Visualisointikuva 66,5 m²:n asunnosta, vaihtoehto A.



A

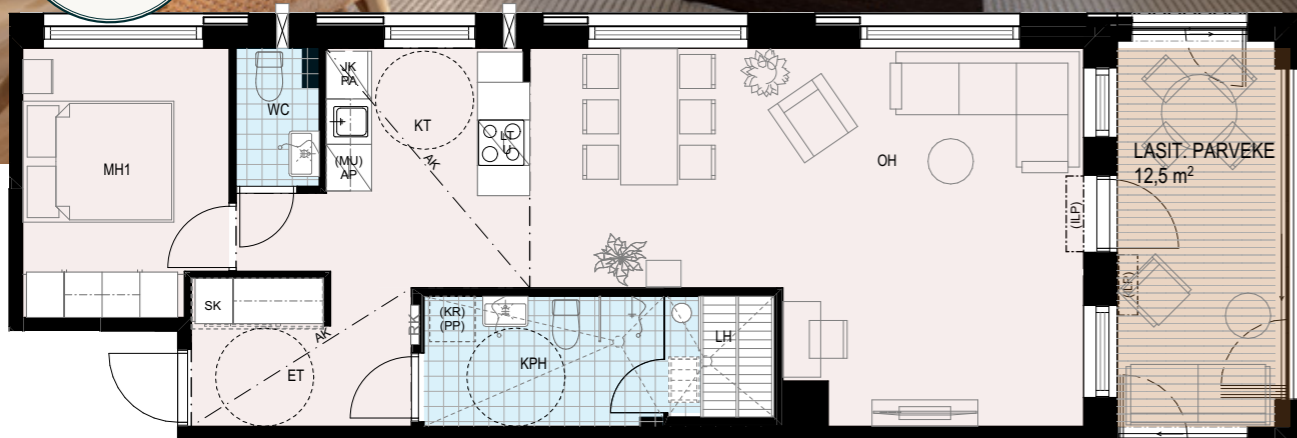

KIELOTIE

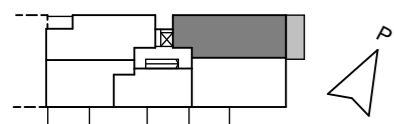

Mittakaava 1:100



” Tästä 66,5 neliömetrin kodista on valittavissa viisi erilaista pohjaratkaisua. Tällä aukeamalla esitetyissä vaihtoehdoissa olohuoneen ja makuuhuoneen välinen seinä on poistettu. Katso muut pohjaratkaisut seuraavalta aukeamalta.



Visualisointikuva kylpyhuoneesta saunalla







Visualisointikuva kylpyhuoneesta kodinhoituhuoneella

” Voit valita saunan tilalle kodinhoituhuoneen ja muokata kodin juuri omaan arkeesi sopivaksi. Kaikki esitetyt pohjaratkaisumuutokset sisältyvät asunnon hintaan, kun valinnat tehdään ennen rakentamisen alkamista.

2-3 H + KT + S/KHH/VH

E 07	2. kerros	E 24	6. kerros
E 12	3. kerros	E 28	7. kerros
E 16	4. kerros	E 32	8. kerros
E 20	5. kerros		


66,5 m²

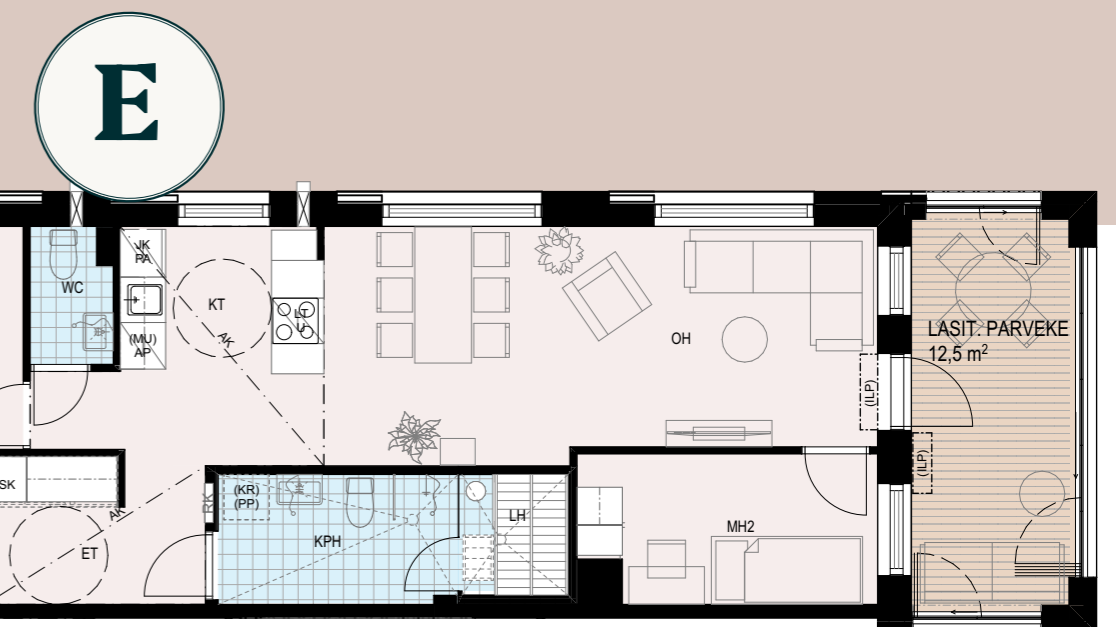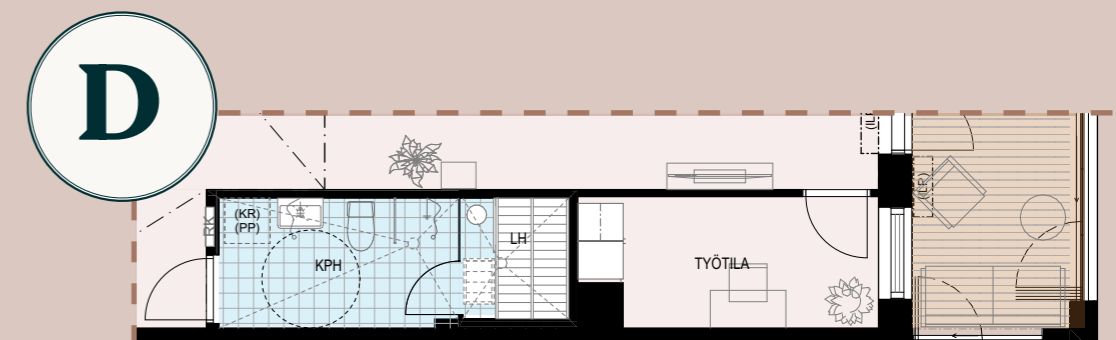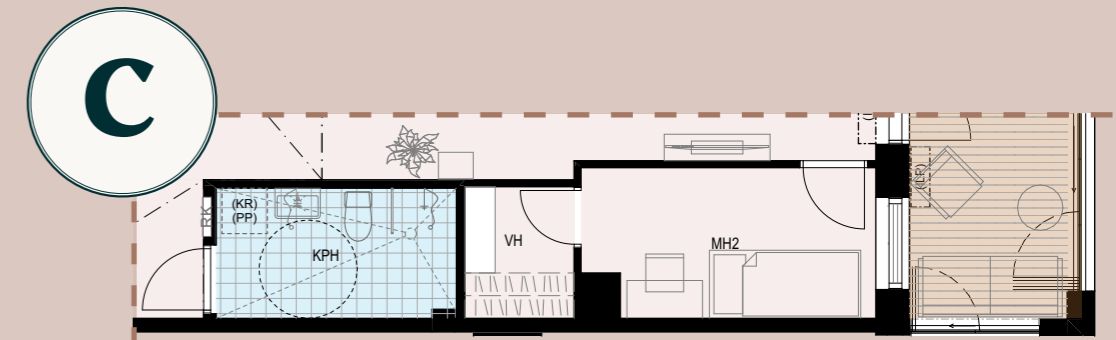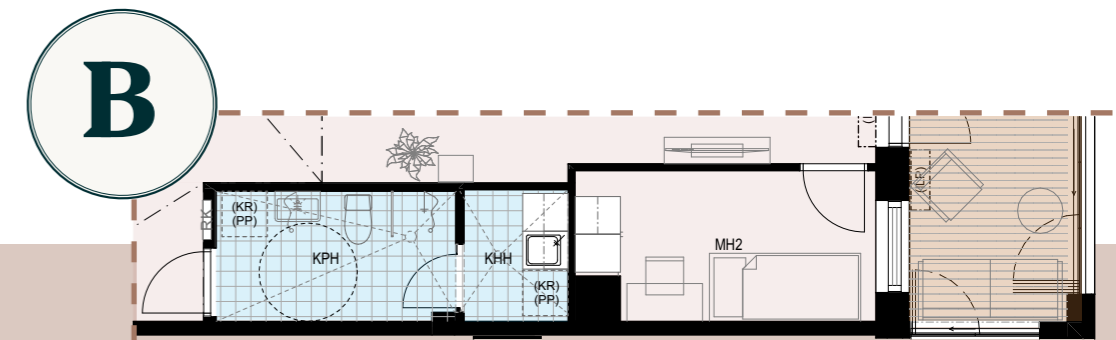

” Tästä 66,5 neliömetrin kodista on valittavissa viisi erilaista pohjaratkaisua. Tällä aukeamalla esitetyissä vaihtoehtoissa olohuoneen ja makuuhuoneen välissä on seinä. Edellisellä aukeamalla sama pohjaratkaisu on esitetty ilman seinää.

Voit valita saunan tilalle kodinhoitohuoneen ja muokata kodin juuri omaan arkeesi sopivaksi. Kodinhoitohuoneen visualisoinnin löydät edelliseltä sivulta.

KIELOTIE

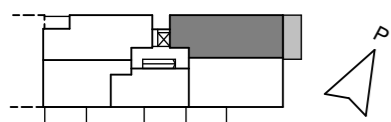

Mittakaava 1:100

