






” Voit muokata kodin juuri omaan arkeesi sopivaksi. Haluatko lisää säilytystilaa vai kodinhoitohuoneen? Saunan tilalle voit valita joko vaatehuoneen tai kodinhoitohuoneen. Kaikki esitetyt pohjamuutokset sisältyvät asunnon hintaan, kun teet valinnan ennen rakentamisen alkamista.



2-3 H + KT + S/KHH/VH 61,5 m²

E 08 2. kerros E 25 6. kerros
E 13 3. kerros E 29 7. kerros
E 17 4. kerros E 33 8. kerros
E 21 5. kerros

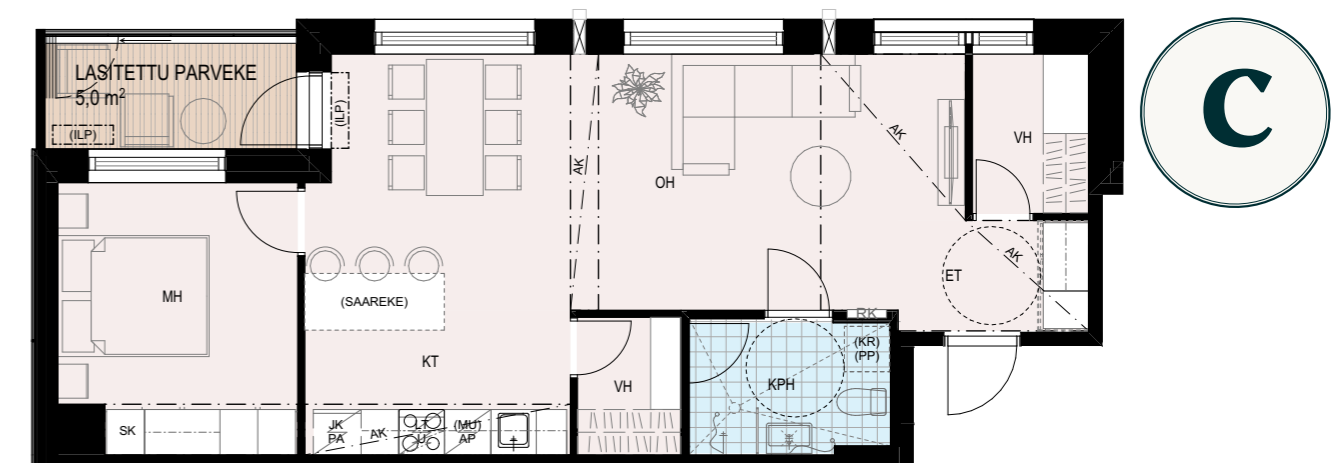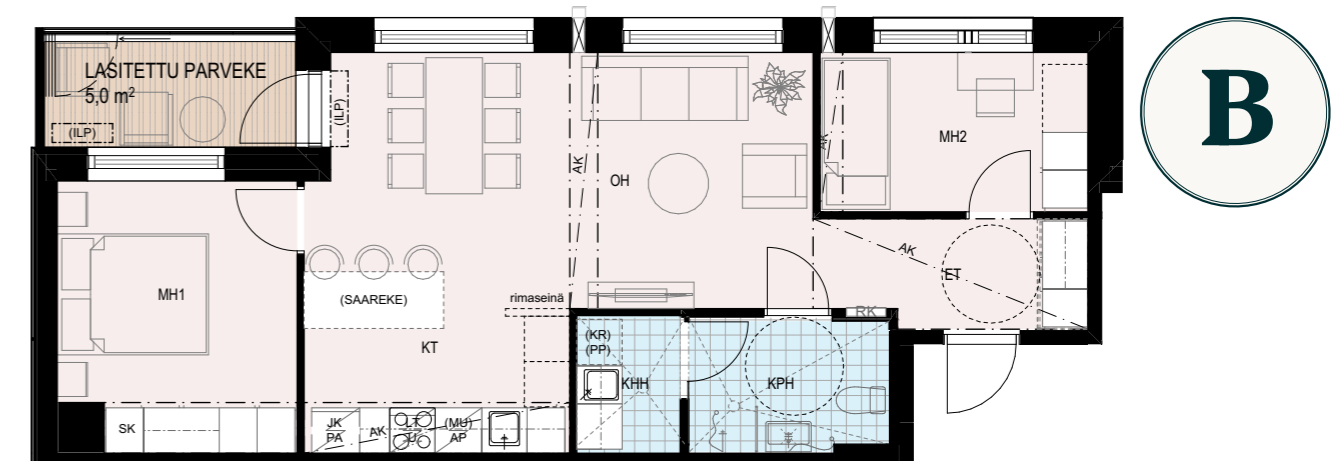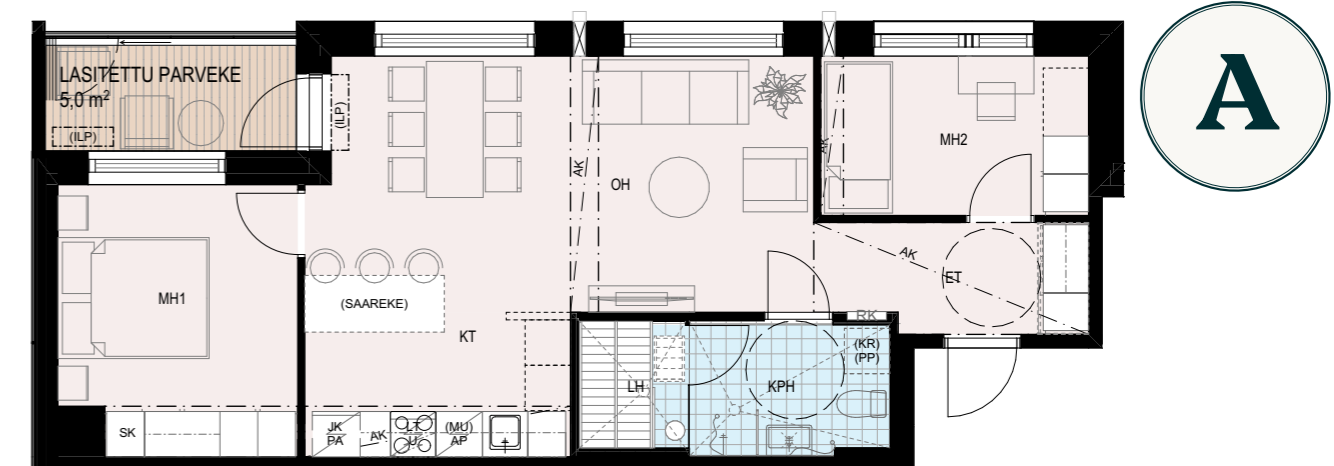

Mittakaava 1:100

