

2 H + KT + S/KHH/VH


E 09 2. kerros

E 14 3. kerros


53,0 m²



A

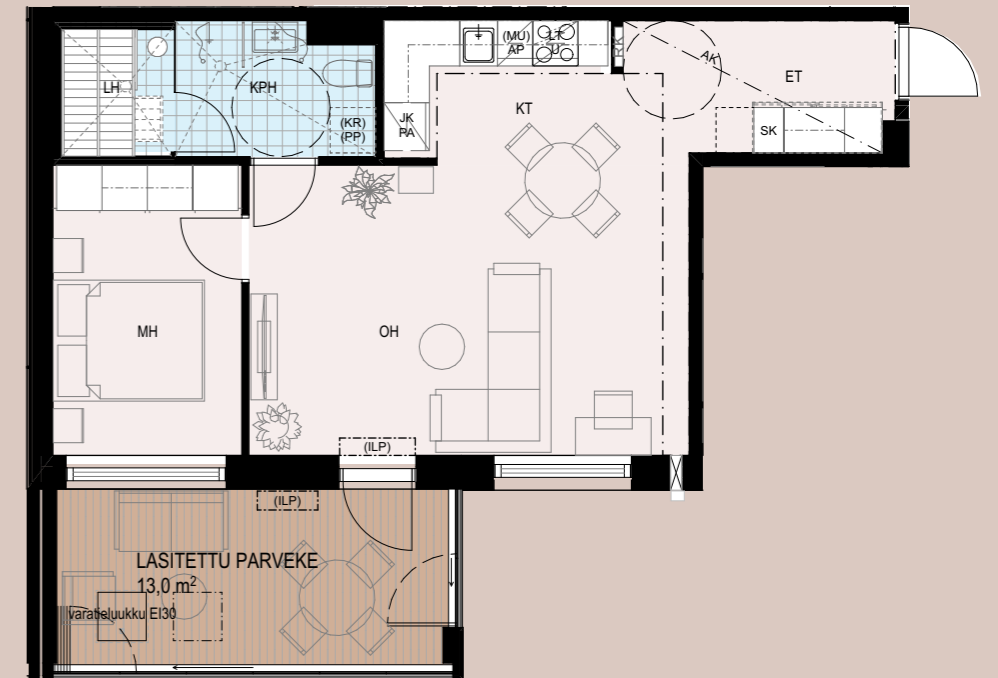

B

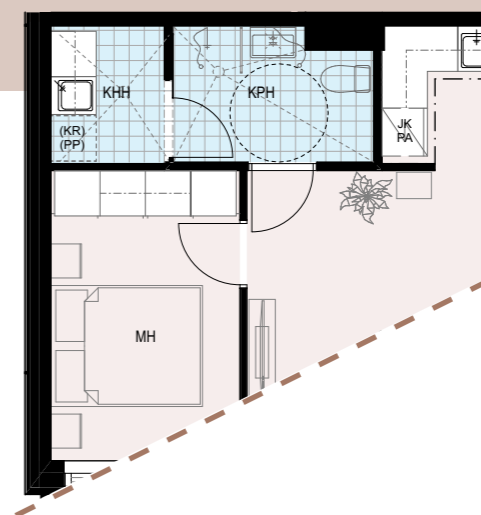


C



” Voit muokata kodin arjen mukaiseksi: jos arvostat saunaa, voit säilyttää sen, mutta halutessasi saunan tilalle voi valita kodinhoituhuoneen tai vaatehuoneen. Kaikki esitetyt pohjamuutokset sisältyvät asunnon hintaan.

Visualisointikuva, taiteilijan näkemys 53,0 m²:n asunnosta.

KIELOTIE

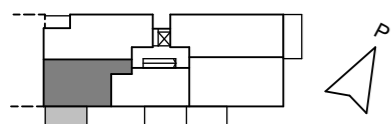

Mittakaava 1:100

