

3-5 H + KT + S/KHH/VH

E 18 4. kerros E30 7. kerros
E 22 5. kerros E34 8. kerros
E 26 6. kerros

98,0 m²

” Tässä valoisassa kodissa avaruus ja väljät näkymät pääsevät oikeuksiinsa – ja helmenä ovat kaksi parvekettä, joilta on näkymiä aina Heurekalle ja kauppakeskus Dixiin saakka.

Seuraavilta aukeamilta löydät tästä kodista peräti seitsemän erilaista pohjavaihtoehtoa.



Visualisointikuva, taiteilijan näkemys Silkkihymnin 98 m²:n asunnon parvekkeelta.

3-5 H + KT + S/KHH/VH

E 18 4. kerros E30 7. kerros
E 22 5. kerros E34 8. kerros
E 26 6. kerros


98,0 m²



A



Visualisointikuva 98 m²:n asunnosta (vaihtoehdot A–D). Näissä ratkaisussa asunnon päädyssä sijaitsee keittiö.

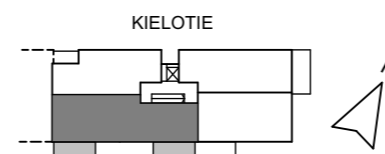

Mittakaava 1:100



B

Visualisointikuva 98 m²:n asunnosta (vaihtoehdot A–D).
Näissä ratkaisuissa asunnon päädyssä sijaitsee keittiö.




3–5 H + KT + S/KHH/VH


E 18 4. kerros E 30 7. kerros
E 22 5. kerros E 34 8. kerros
E 26 6. kerros

98,0 m²

C

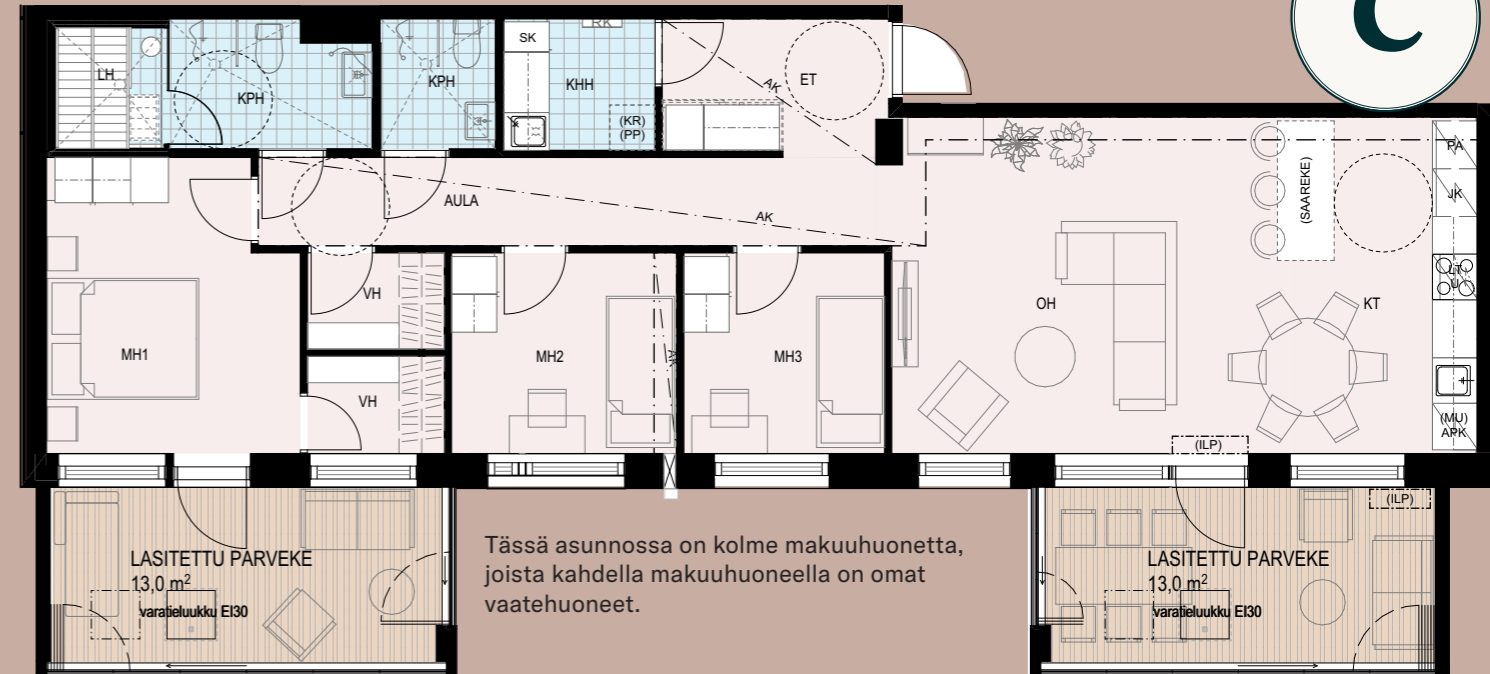


D

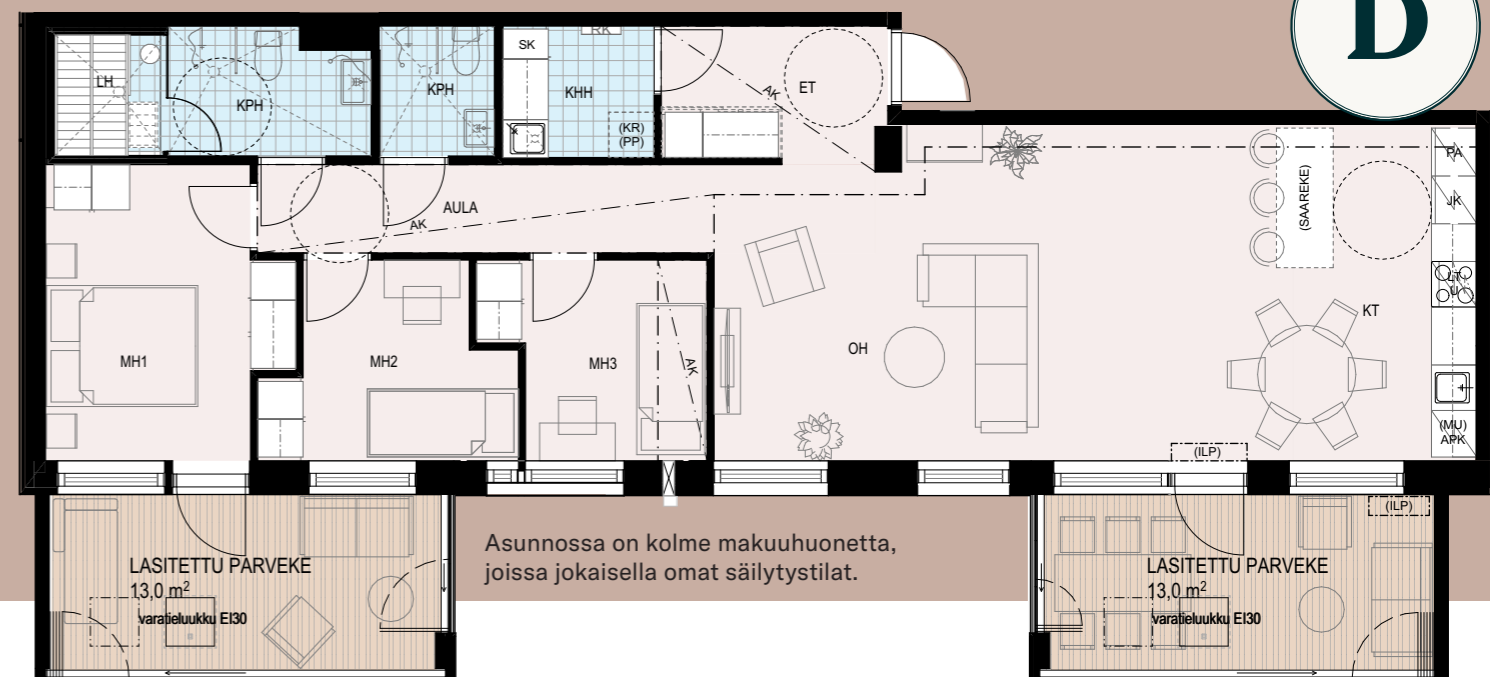

KIELOTIE



KIELOTIE

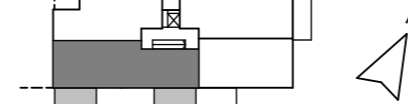


Mittakaava 1:100

Mittakaava 1:100



Visualisointikuva 98 m²:n asunnosta (vaihtoehdot E–G). Näissä ratkaisuissa asunnon päädyssä sijaitsevat makuuhuone, ruokakomero ja vaatehuone.

E

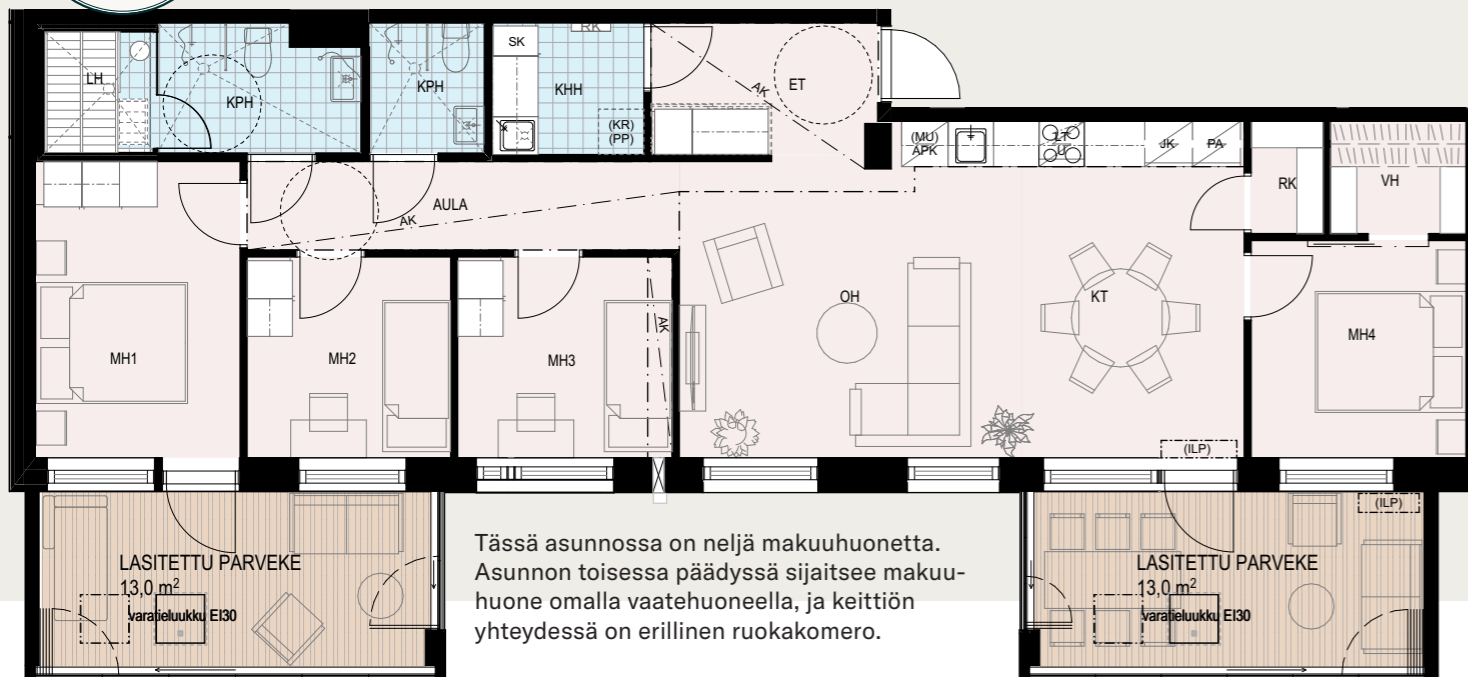


Mittakaava 1:100

3–5 H + KT + S/KHH/VH


E 18 4. kerros E30 7. kerros
E 22 5. kerros E34 8. kerros
E 26 6. kerros

98,0 m²

F

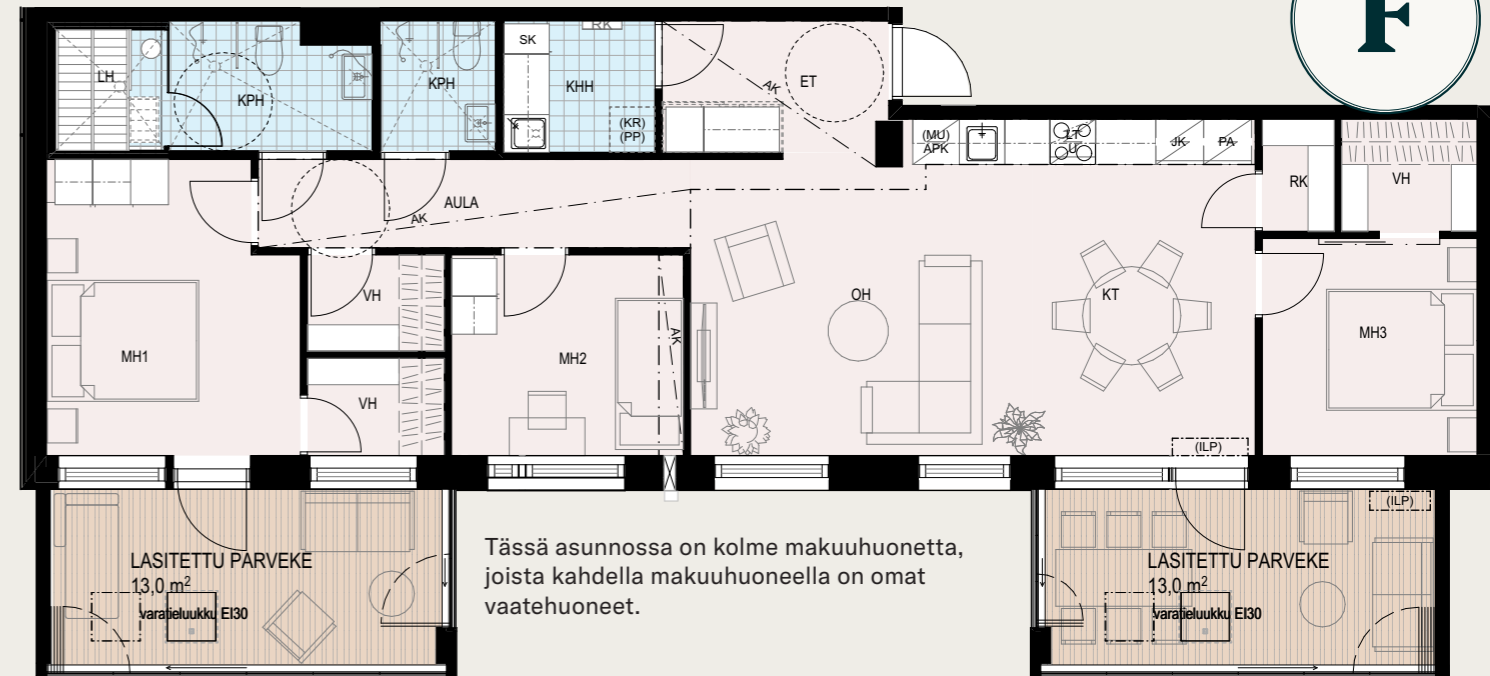

G

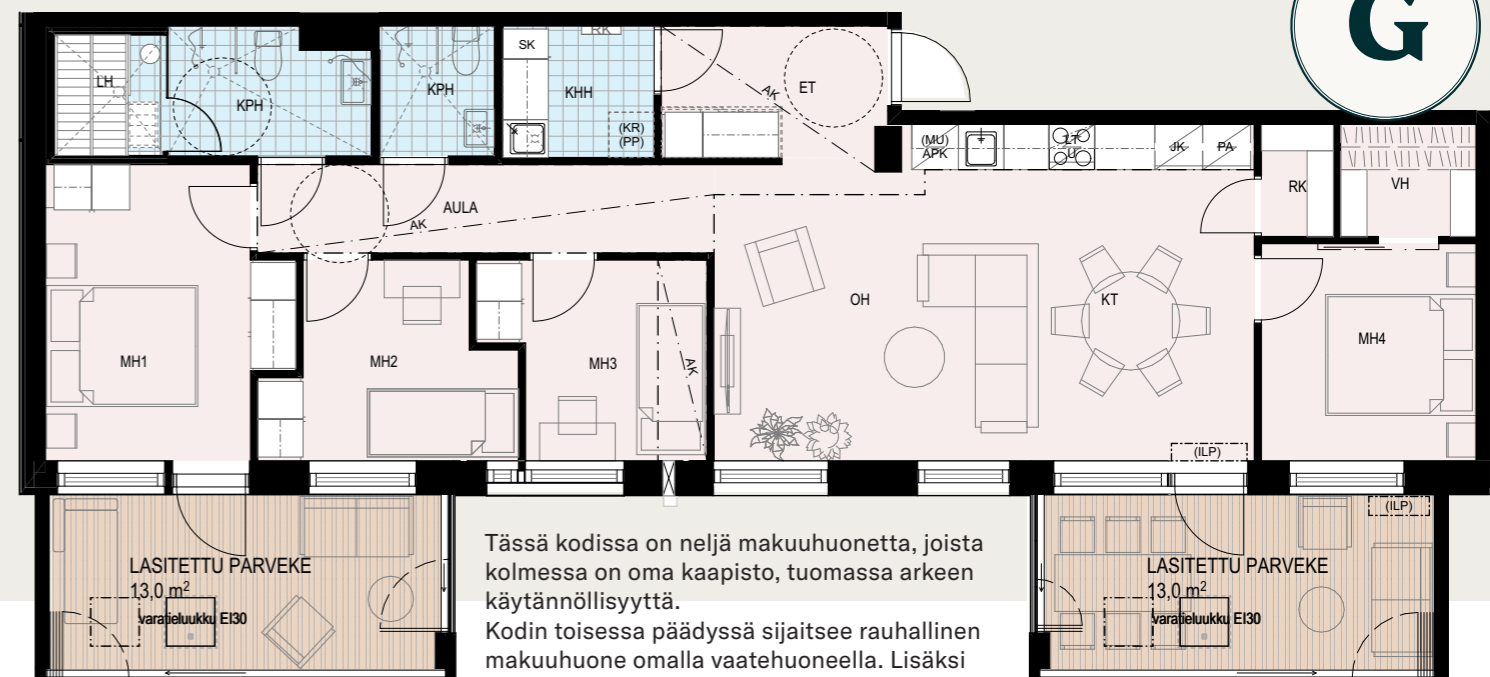

Mittakaava 1:100

KIELOTIE



KIELOTIE

